


Plan des chambres

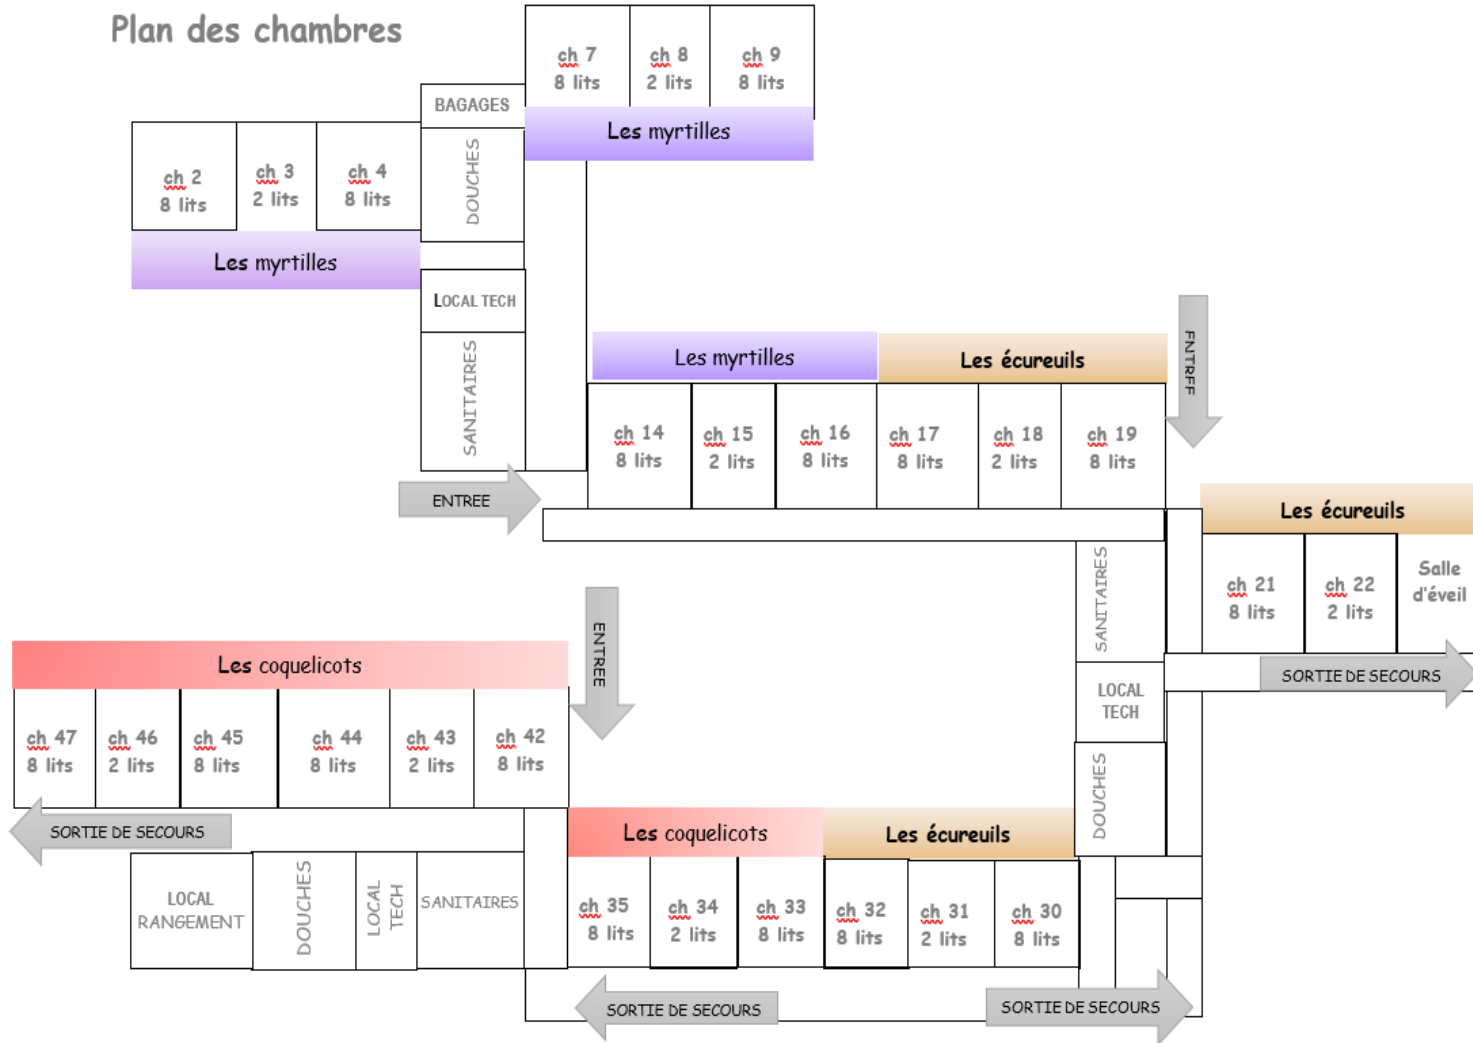

Salle d'activité : Salle de 120 m² entièrement équipée avec sonorisation, vidéoprojecteur

